

PROJEKT ZAGOSPODAROWANIA TERENU

SKALA 1:500

OZNACZENIA:



ciągi pieszo-jezdne, drogi manewrowe, miejsca postojowe



pochylnia dla niepełnosprawnych



projektowany wiatrołap



drzewa do wycinki

PROJEKT ZAGOSPODAROWANIA TERENU

OBIĘKT: Budowa ciągów pieszo-jezdnich i bramy wjazdowej na terenie Przedszkola Publicznego nr 9 w Łomży

RYSUNEK: Projekt zagospodarowania terenu

INWESTOR: Przedszkole Publiczne nr 9 w Łomży

SKALA: 1:500

PROJEKTANT:
mgr inż. Dariusz Lendziński
upr.proj.nr LOM-69

Podpisy:

RYSUNEK: 1


DATA:
24.04.2013

zakres do opracowania

studzienka ściekowa do regulacji

PROFIL PODŁUŻNY ODCINKA 01-03 SKALA 1:50/500


Skala pionowa 1:50
Skala pozioma 1:500

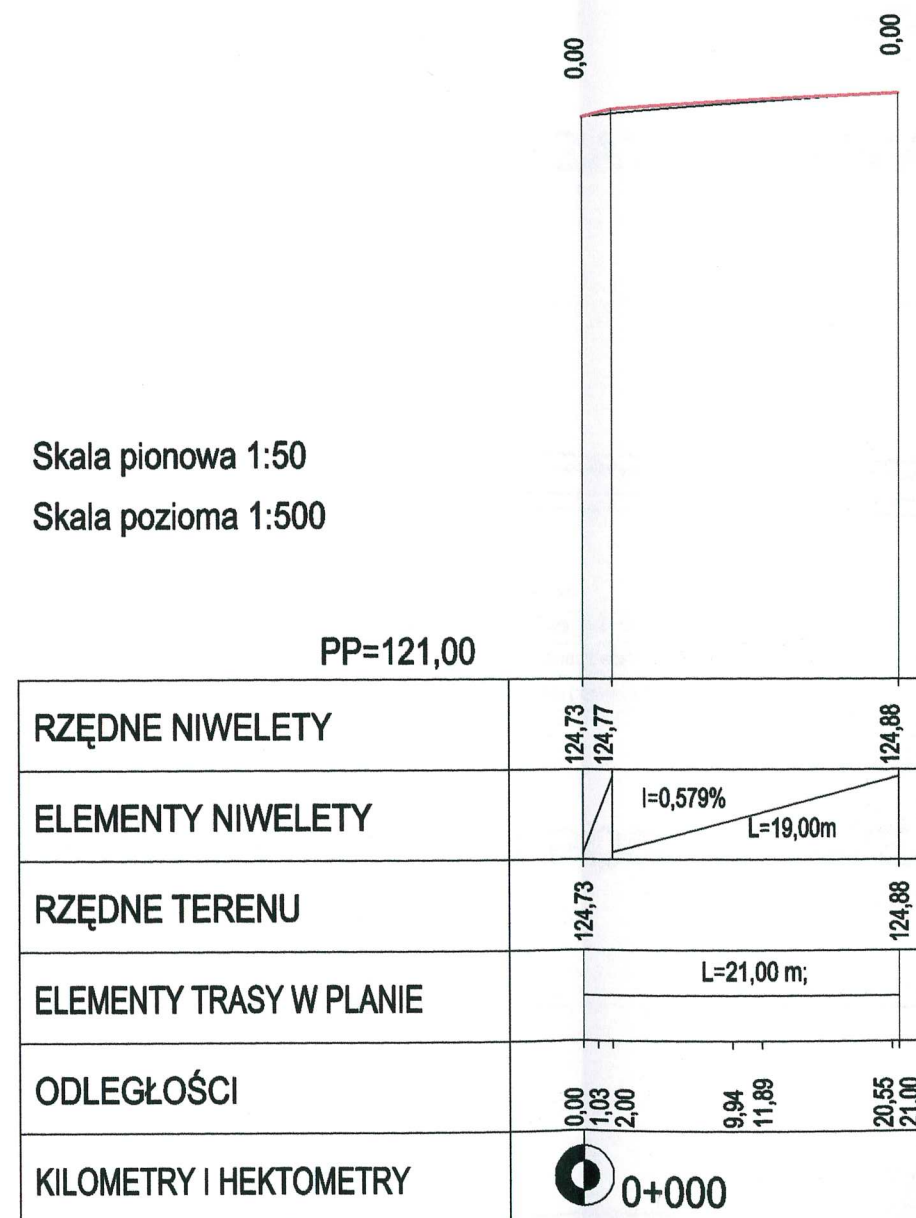

PROJEKT BUDOWLANY	
OBIEKT:	Budowa ciągów pieszo-jezdných na terenie Przedszkola Publicznego nr 9 w Łomży
RYSUNEK:	Profil podłużny odcinka 01-03
INWESTOR:	Przedszkole Publiczne nr 9 w Łomży
SKALA:	1:50/500
PROJEKTANT:	mgr inż. Dariusz Lendzioszek upr.proj.nr LOM-59
Podpisy:	RYSUNEK: 2
DATA:	24.04.2013


PRZEKRÓJ KONSTRUKCYJNY CIAGU PIESZOJEZDNEGO

Skala 1:50

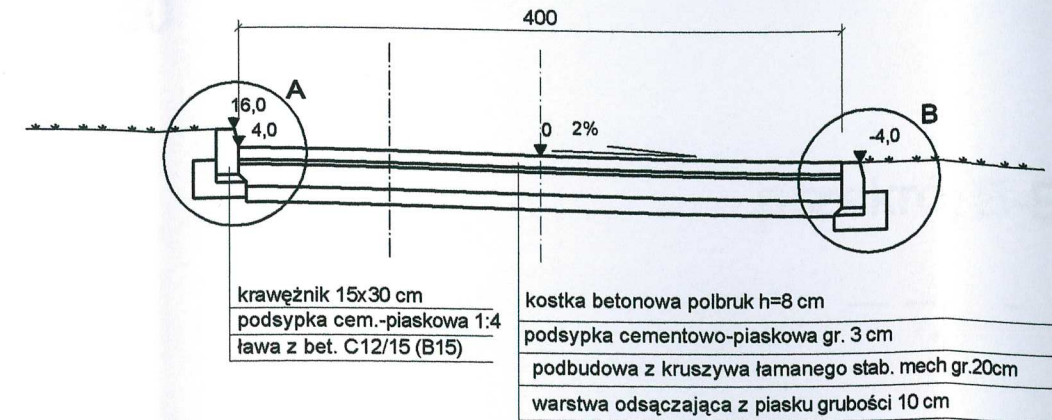

PRZEKRÓJ KONSTRUKCYJNY ZATOKI DO ZAWRACANIA


ODCINEK 01-02

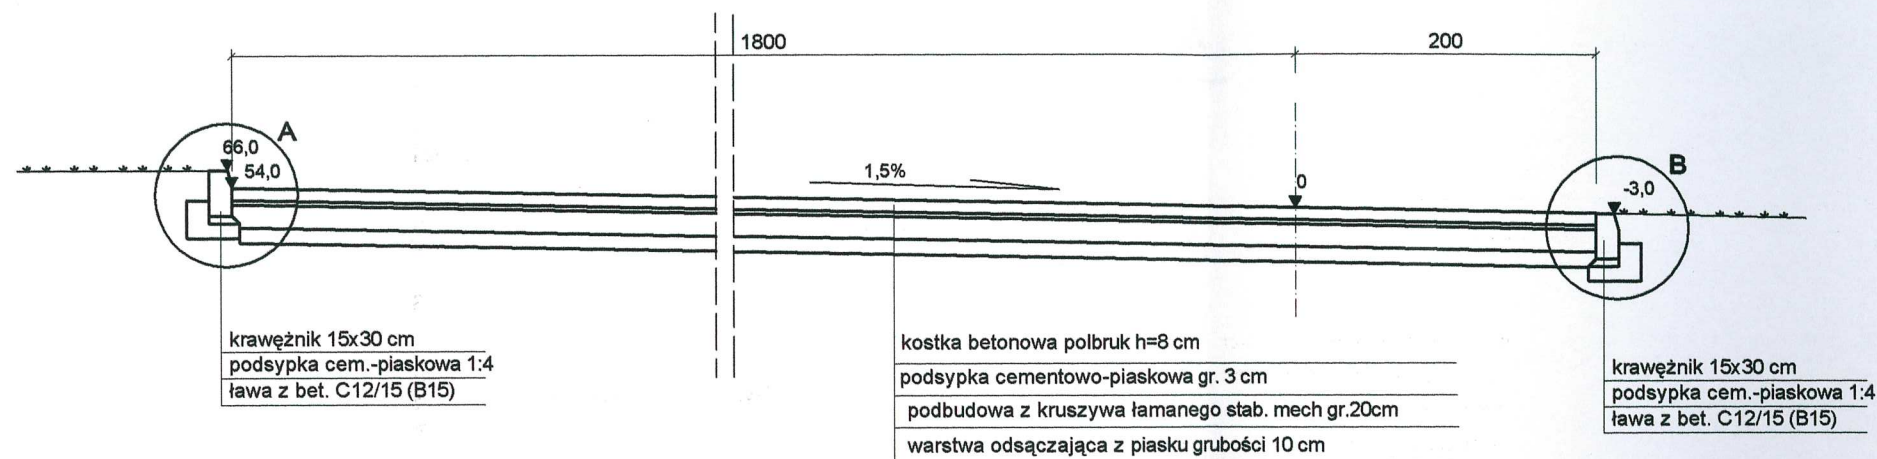

PROJEKT BUDOWLANY			
OBIEKT: Budowa ciągów pieszo-jezdnych na terenie Przedszkola Publicznego nr 9 w Łomży			
RYSUNEK: Przekroje konstrukcyjne			
INWESTOR: Przedszkole Publiczne nr 9 w Łomży		SKALA: 1:50	
PROJEKTANT: mgr inż. Dariusz Lendziński upr.proj.nr LOM-59		Podpisy:	RYSUNEK: 3
		DATA: 24.04.2013	


PRZEKRÓJ KONSTRUKCYJNY ZATOKI POSTOJOWEJ

ODCINEK 01-03


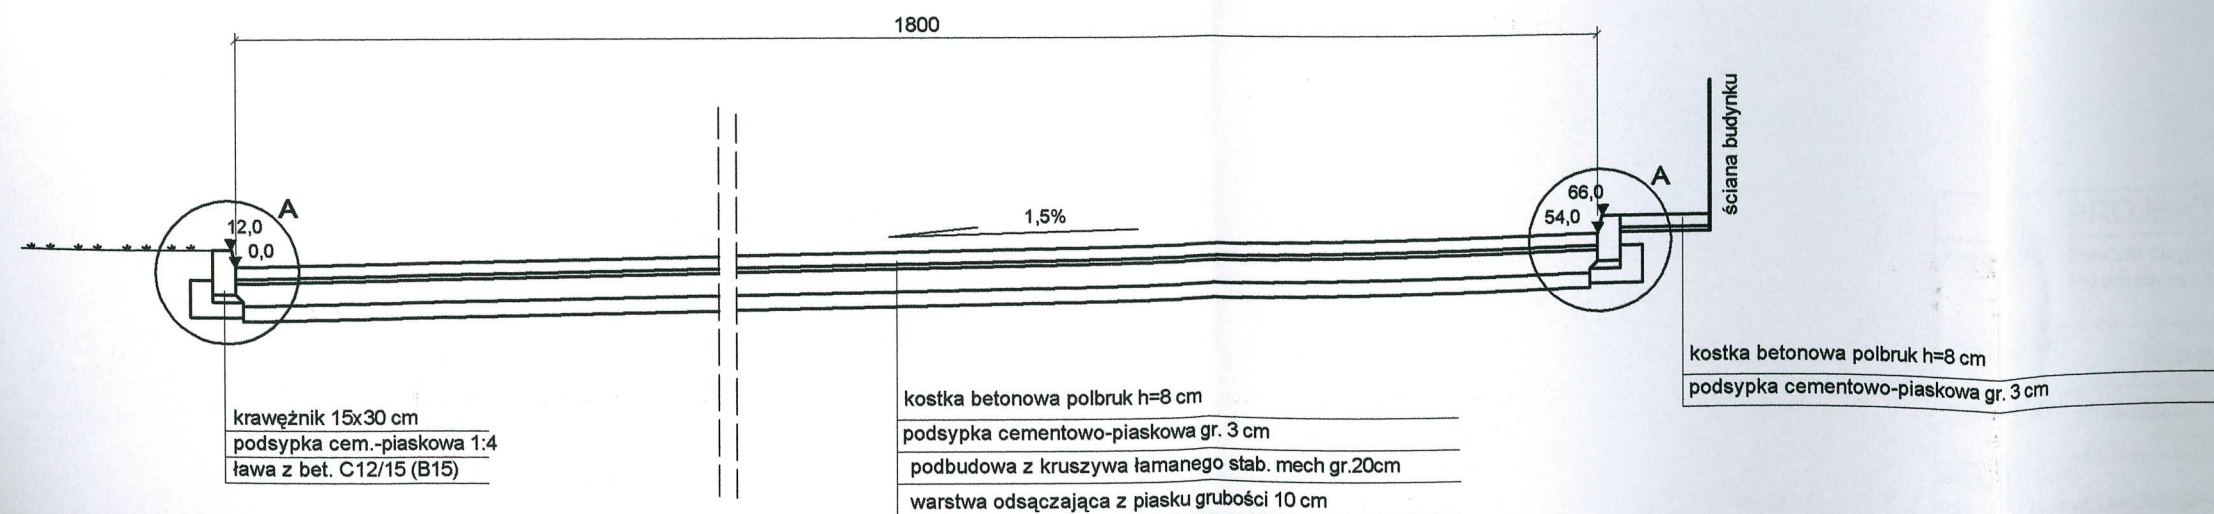


KONSTRUKCJA ZJAZDU BRAMOWEGO

skala 1:50

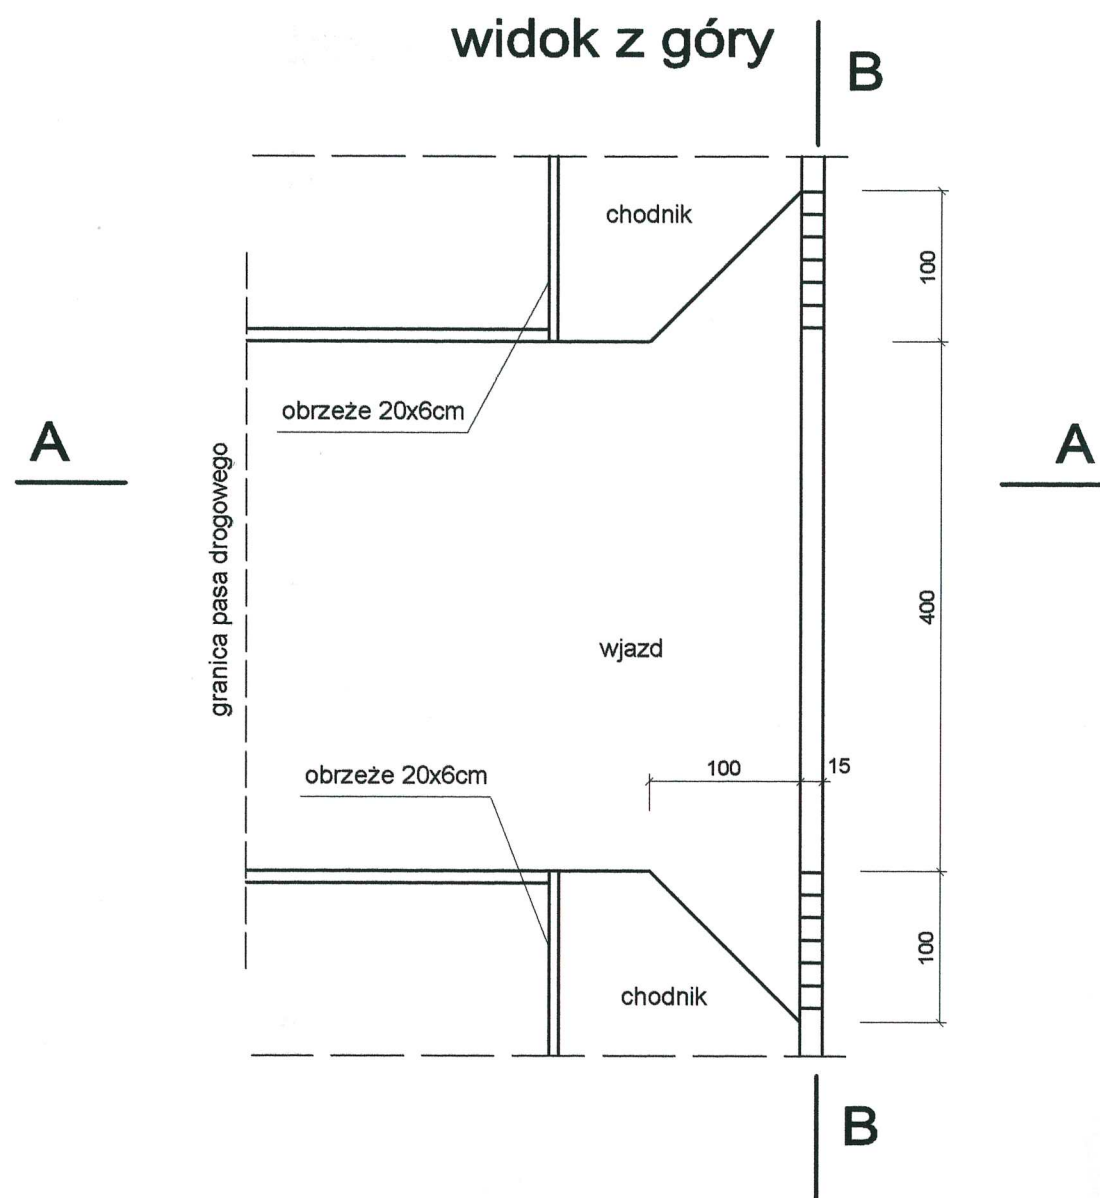

przekrój B-B

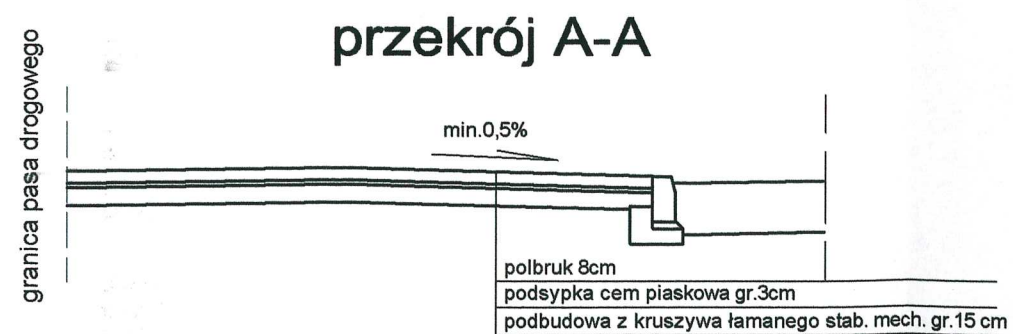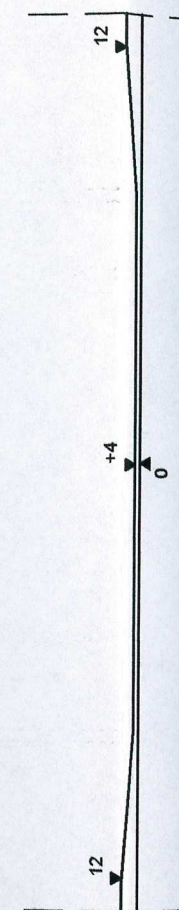

PROJEKT BUDOWLANY			
OBIEKT:		Budowa ciągów pieszo-jezdných na terenie Przedszkola Publicznego nr 9 w Łomży	
RYSUNEK:		Konstrukcja zjazdu bramowego	
INWESTOR:		Przedszkole Publiczne nr 9 w Łomży	SKALA: 1:50
PROJEKTANT:		mgr inż. Dariusz Lendzioszek upr.proj.nr LOM-59	RYSUNEK: 4
Podpisy:		DATA: 24.04.2013	